

Dobeles Panelis L plus elements 500*500

Tenapors Termo compact 42 mm
Siltu grīdu apsildes caurules Dn 16-18 mm

Stiegrota betona pamatu plātne 100mm
Betona grīda 40 mm

Pamatu plātnes siltinājums Tenapors EPS
100 min 200mm



Dobeles Panelis L elements EPS 200

Frakcionēta šķemba 8/16 30 mm biezumā


Frakcionēta šķemba 20/40 200mm
biezumā

Ģeotekstils atdalošs

Blīvēta esoša grunts

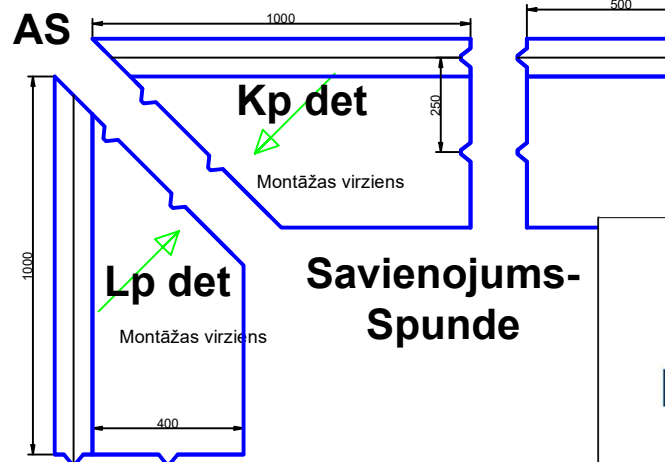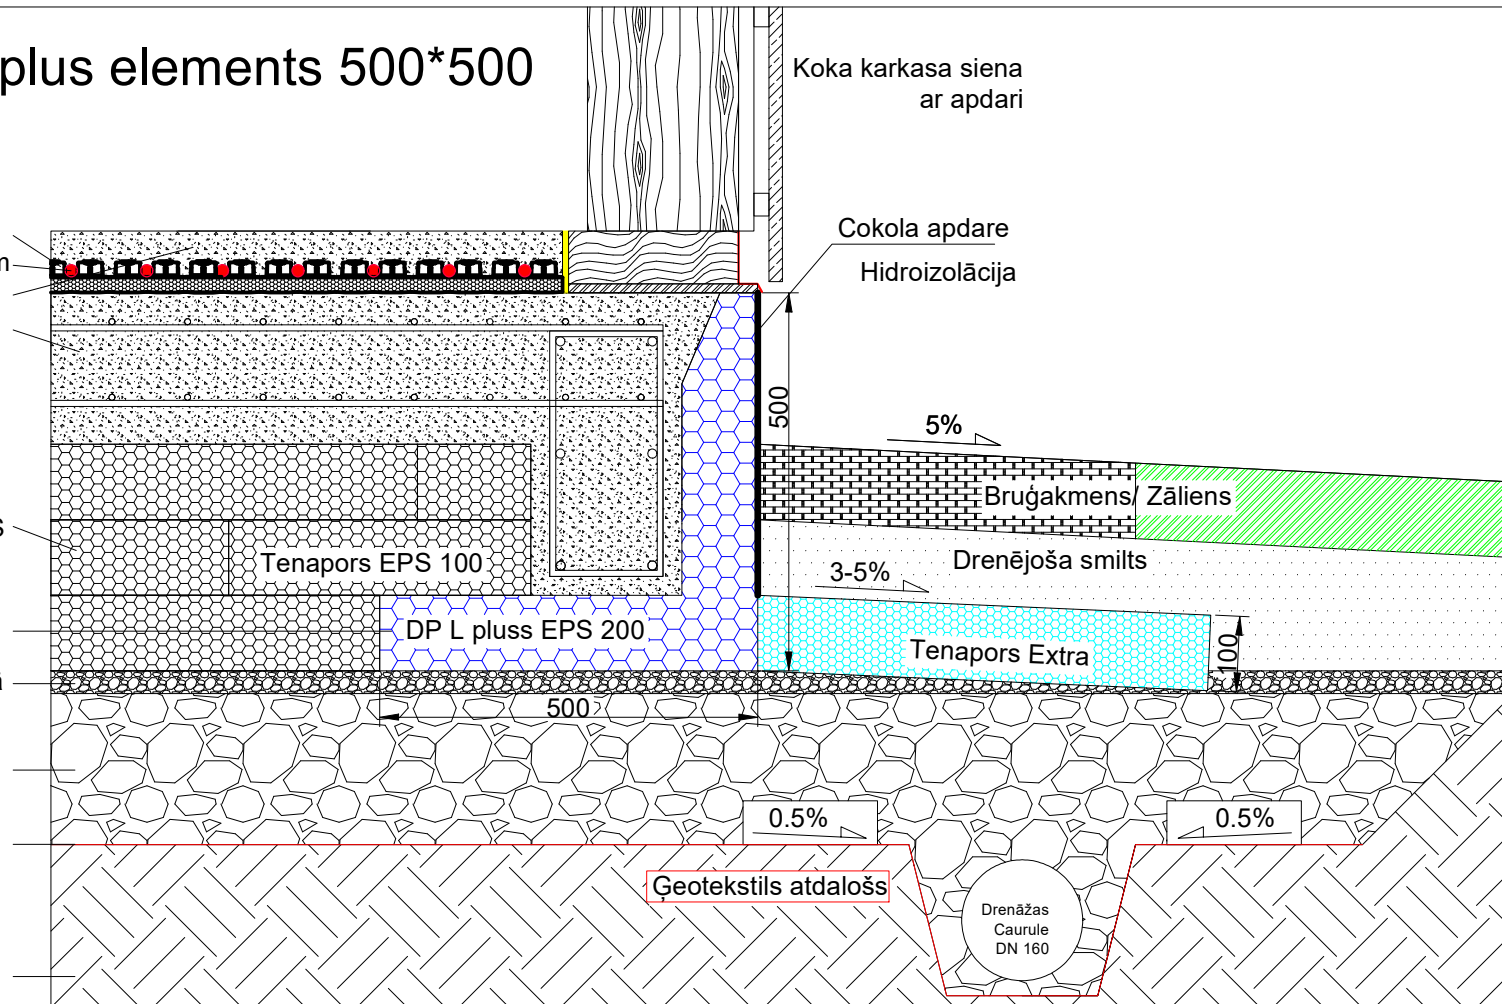

Standarta izmēri: platums; augstums	
500;	300
500;	400
500;	500

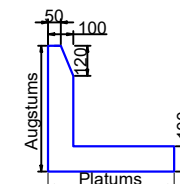

SIA "TENAPORS"

Spodrības iela 1, Dobeles, LV-3701, Latvija
Tel.: +37163707051 Fakss: +37163724371

Ras. Nr.: DP-L+-500x500

Rasēja: R. Vilners

Nosaukums

**Dobeles Panelis -
Plātņveida pamati
L plus elements
500 *500.**

Produkts

Pamatu
plātne

Mērogs

1:10

Datums

08.12.2023.