

Dobeles Panelis L pluss elements 500*400

Tenapors Termo compact 42 mm
 Silto grīdu apsildes caurules Dn 16-18 mm
 Betona grīda 40 mm
 Stiegrota betona pamatu plātne 100mm

Pamatu plātnes siltinājums Tenapors EPS
 100 min 200mm



Dobeles Panelis L elements EPS 200

Frakcionēta šķemba 8/16 30 mm biezumā


Frakcionēta šķemba 20/40 200mm
 biezumā

Ģeotekstils atdalošs

Blīvēta esoša grunts

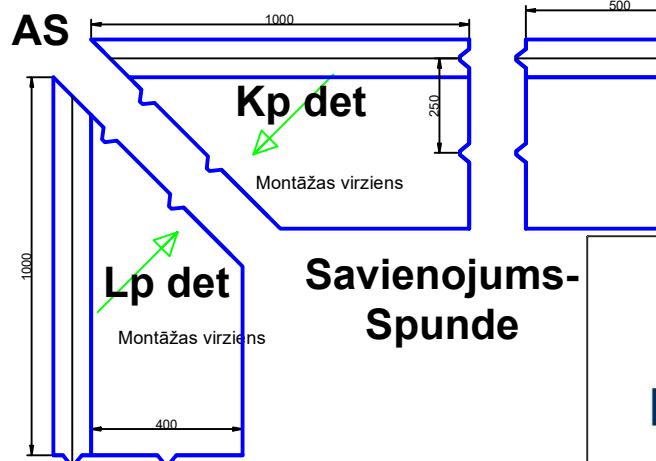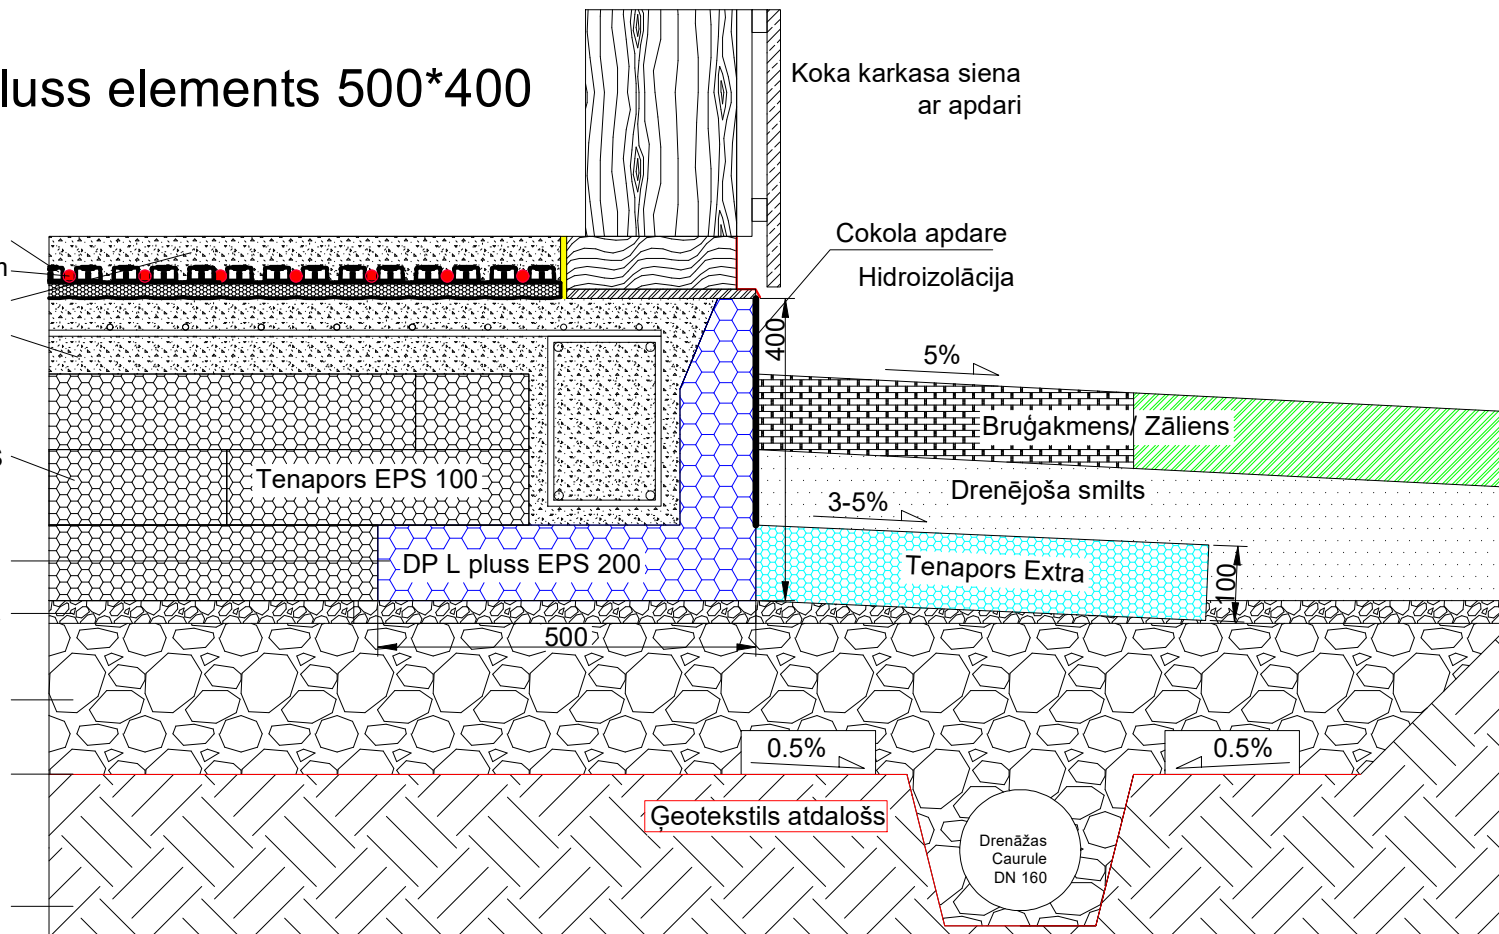

Standarta izmēri:	
platums;	augstums
500;	300
500;	400
500;	500

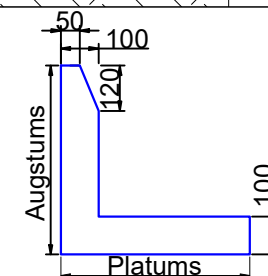

SIA "TENAPORS"

Spodrības iela 1, Dobele, LV-3701, Latvija
 Tel.: +37163707051 Fakss: +37163724371

Ras. Nr.: DP-L+-500x400

Rasēja: R. Vilners

Nosaukums

**Dobeles Panelis -
 Plātņveida pamati
 L plus element
 500 *400.**

Produkts

Pamatu
 plātne

Mērogs

1:10

Datums

08.12.2023.