

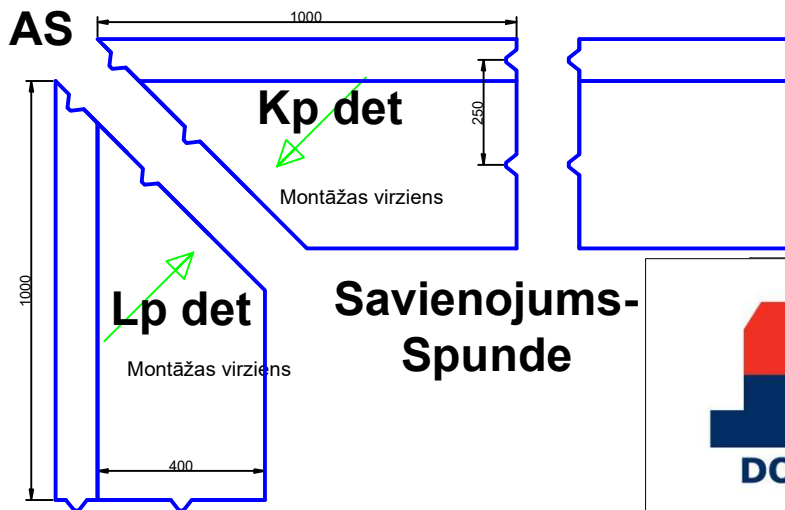


Dobeles Panelis L elements 500*300

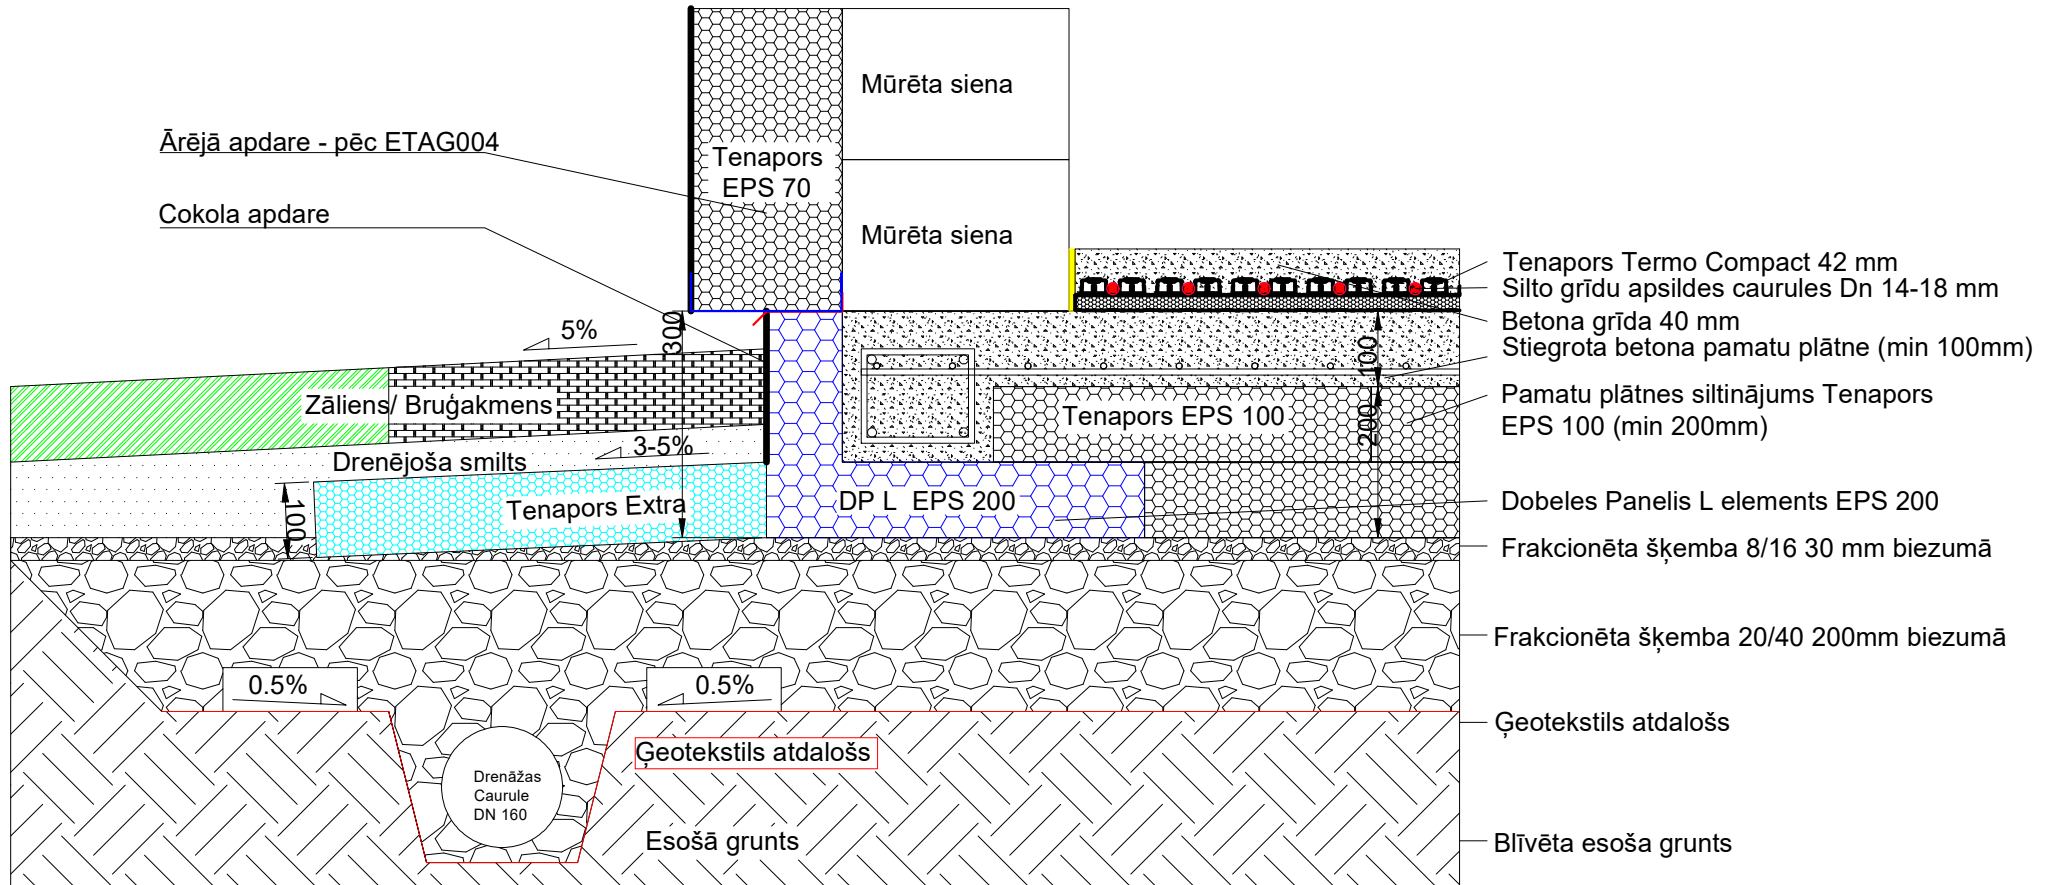

Standarta izmēri:
platums; augstums

500;	300
500;	400
500;	500

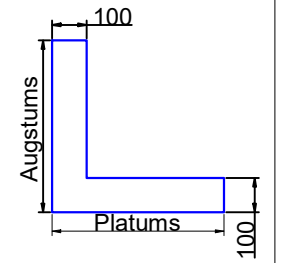

<p>SIA "TENAPORS"</p> <p>Spodrības iela 1, Dobeles, LV-3701, Latvija Tel.: +37163707051 Fakss: +37163724371</p>	<p>Nosaukums</p> <p>Dobeles Panelis - Plātņveida pamati L elements 500 *300.</p>			
	<p>Ras. Nr.: DP-L-500x300</p>	<p>Produkts</p> <p>Pamatu plātne</p>	<p>Mērogs</p> <p>1:10</p>	<p>Datums</p> <p>08.12.2023.</p>
	<p>Rasēja: R. Vilners</p>			