

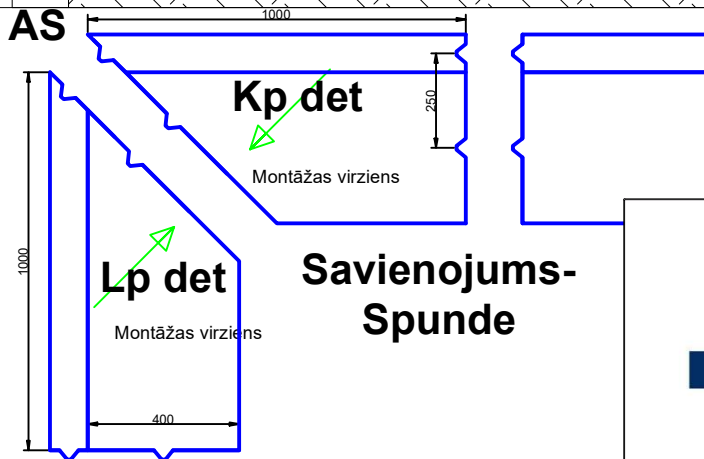


Dobeles Panelis L elements 500*400

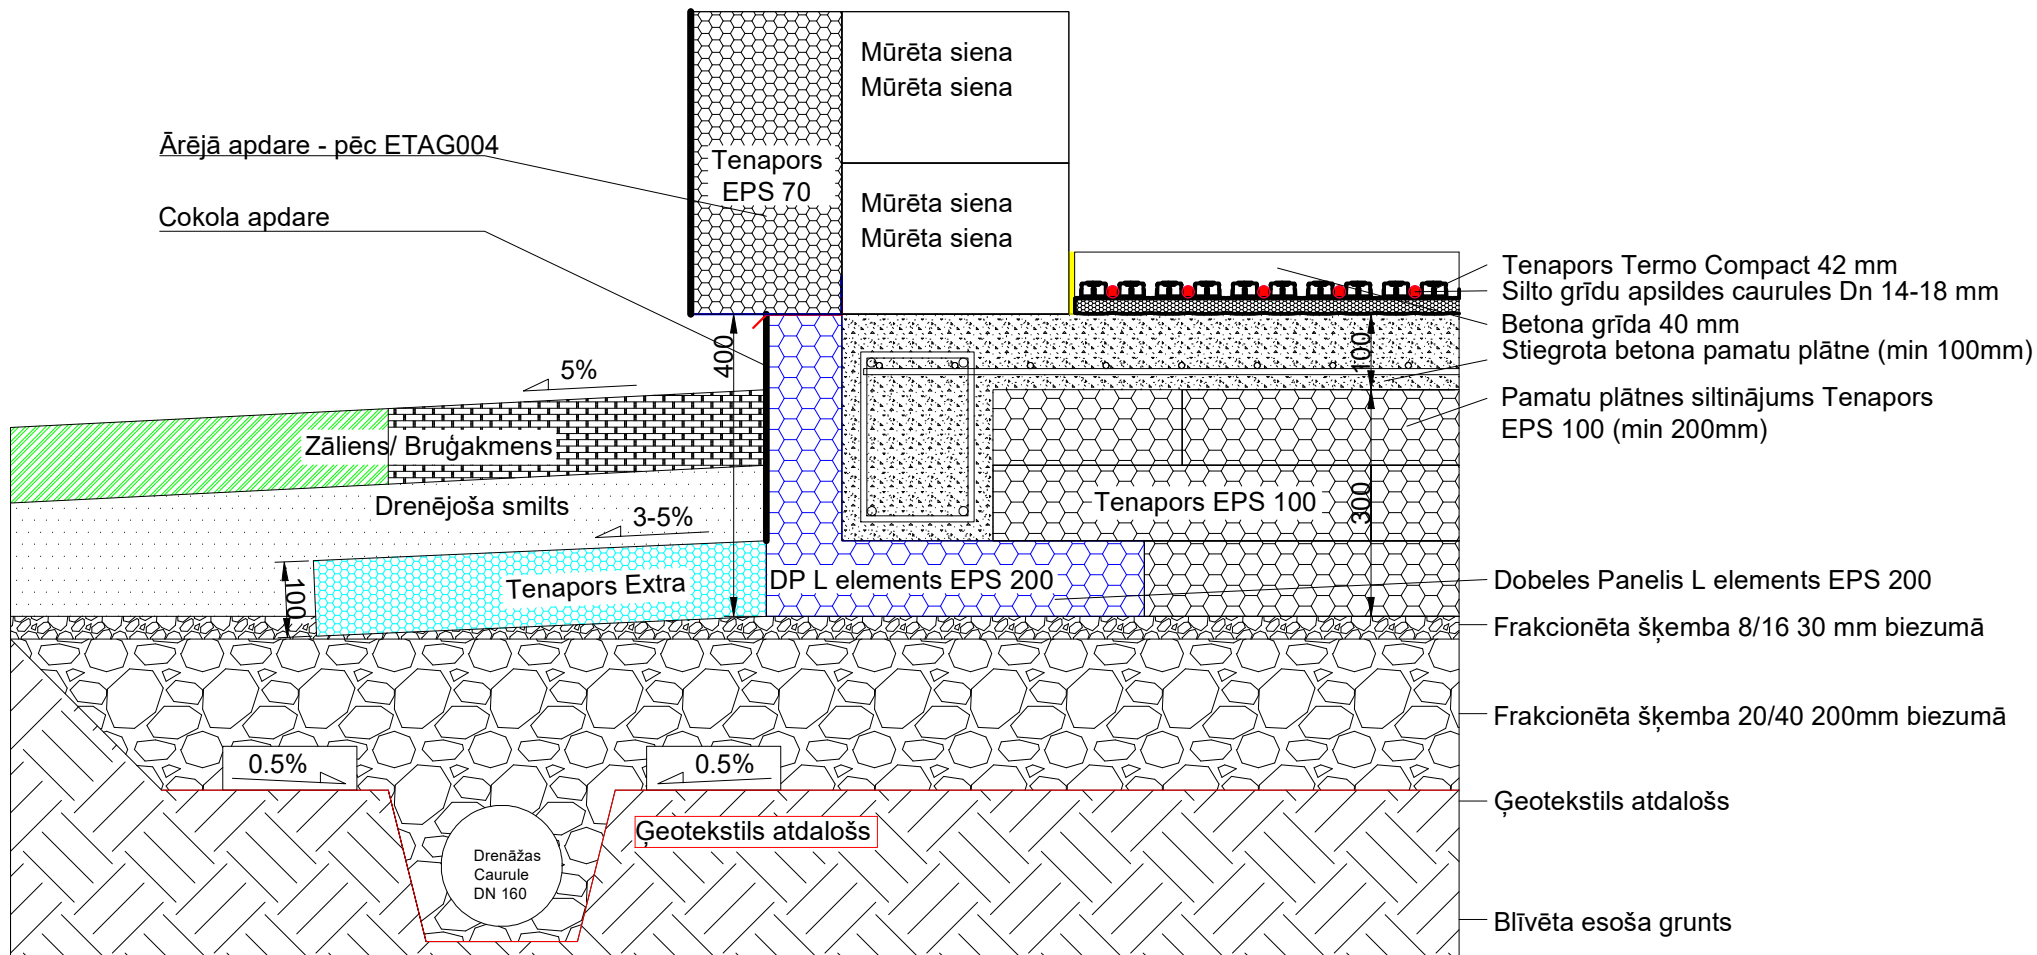

Standarta izmēri:
platums; augstums
 500; 300
 500; 400
 500; 500

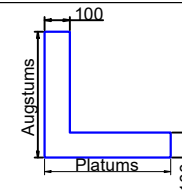

SIA "TENAPORS"

Spodrības iela 1, Dobeles, LV-3701, Latvija
 Tel.: +37163707051 Fakss: +37163724371

Ras. Nr.: DP-L-500x400

Rasēja: R. Vilners

Nosaukums

**Dobeles Panelis - Plātņveida pamati
 L elements 500 *400.**

Produkts

Pamatu
 plātne

Mērogs

1:10

Datums

08.12.2023.