


# Nesošas starpsienas balstījums

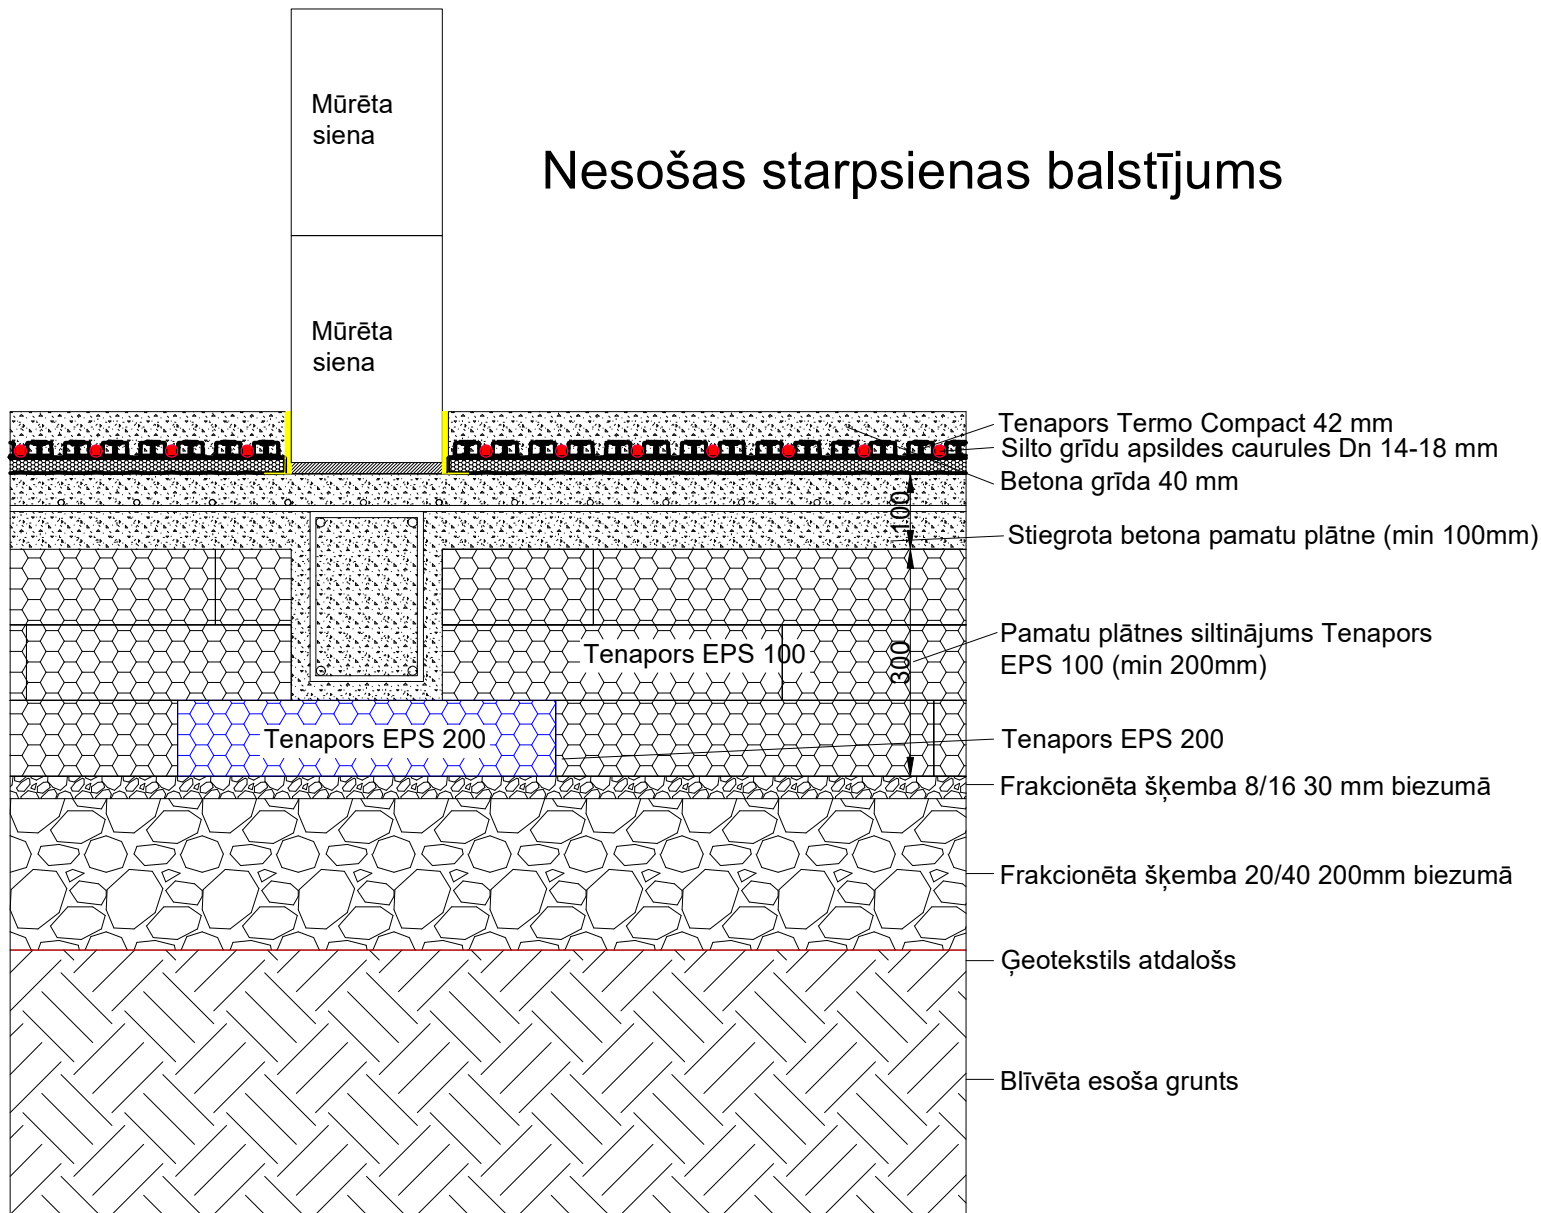

<b>SIA "TENAPORS"</b> Spodriības iela 1, Dobeles, LV-3701, Latvija Tel.: +37163707051 Fakss: +37163724371		Nosaukums <b>Dobeles Panelis Plātņveida pamati - Nesošas starpsienas balstījums</b>		
Ras. Nr.: DP-L-St1	Produkts Pamatu plātne	Mērogs 1:10	Datums 08.12.2023.	
Rasēja: R. Vilners				